

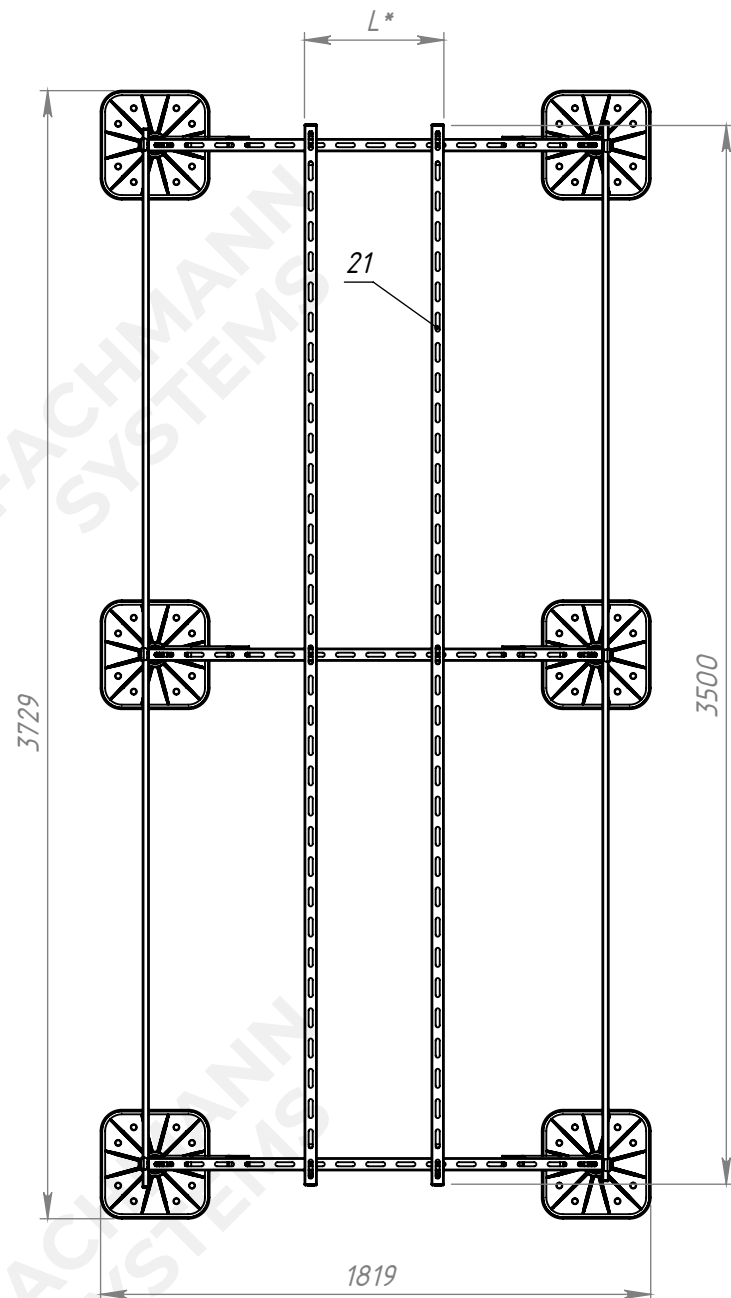



FS.0426.1977.002

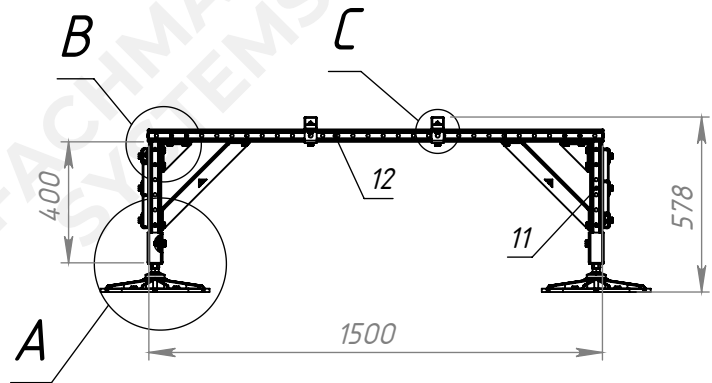


A (1 : 5)

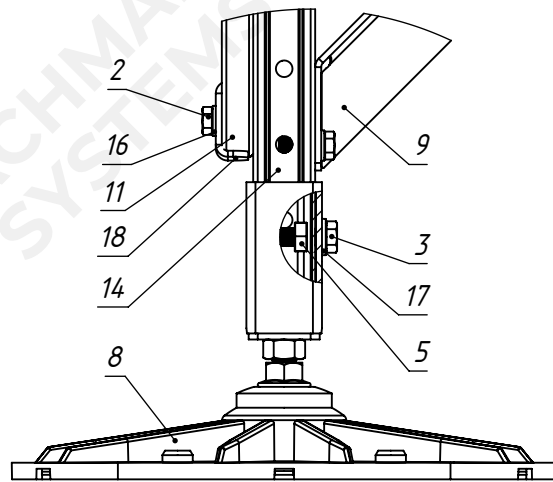

B (1 : 5)

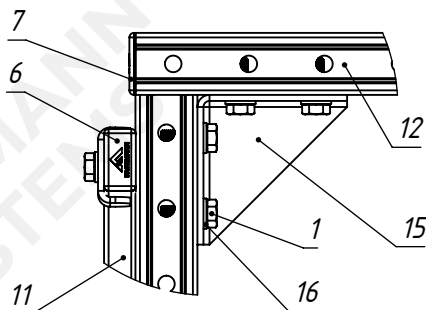

C (1 : 5)

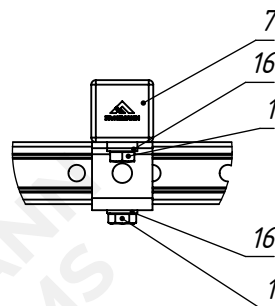


Позиция	Обозначение	Количество
1	Болт DIN 933 M10x30	54
2	Болт DIN 933 M10x50	6
3	Болт DIN 933 M12x30	6
4	Гайка канальная M10	60
5	Гайка канальная M12	6
6	Заглушка 41x21 FM	4
7	Заглушка 41x41 FM	10
8	Опора SOLID FOOT 350 V-41	6
9	Подпорка консольная FM	6
10	Соединитель ST-S-41x41	6
11	Страт-профиль 41x21x2,0x3500	2
12	Страт-профиль 41x41x2,0x1500	3
13	Страт-профиль 41x41x2,0x3500	2
14	Страт-профиль 41x41x2,0x400	6
15	Уголок ST-STR-90	6
16	Шайба DIN 125 10	60
17	Шайба DIN 125 12	6
18	Шайба ST-U-11-4	6

1. Указанные размеры являются максимальными. Рама регулируется в зависимости от присоединительных размеров устанавливаемого оборудования*.
2. Информировуем о том, что данный чертеж носит исключительно рекомендательный характер и должен быть проверен и утвержден перед использованием на конкретном объекте. Перед заказом комплектующих требуется произвести расчет снеговой и ветровой нагрузки для конкретного объекта поставки.
3. Запрещается крепление кровельных опор к основанию
4. Крепежные элементы агрегата (болты, гайки, виброгасители и т.д.) в спецификацию опорной конструкции не входят, количество и размеры зависят от конкретного оборудования.
5. **Метод цинкования профиля и комплектующих по выбору заказчика:
гальваническое, горячее, методом Сендзимира, термодиффузионное.
6. Опора кровельная SOLID FOOT обеспечивает компенсацию уклона кровли до 8°.
7. Длина мерных элементов (профили, шпильки и т.д.) уточняется по месту.
Угол наклона кровельных опор и раскосов; высота стоек и несущих перекладин - подбирается при монтаже.
При необходимости профиль допускается перевернуть на 180 градусов.

					FS.0426.1977.002								
					Опорная конструкция для установки оборудования 1500x3500								
										Лит.		Масса	Масштаб
												77.95	1:25
										Лист 1		Листов 2	
Изм.	Лист	№ докум.	Подп.	Дата									
Разраб.	Мельничук												
Пров.													
Т. контр.													
					FACHMANN SYSTEMS								
Н. контр.													
Утв.													

Инв. № подл.	Подп. и дата	Взам. инв. №	Инв. № дудл.	Подп. и дата

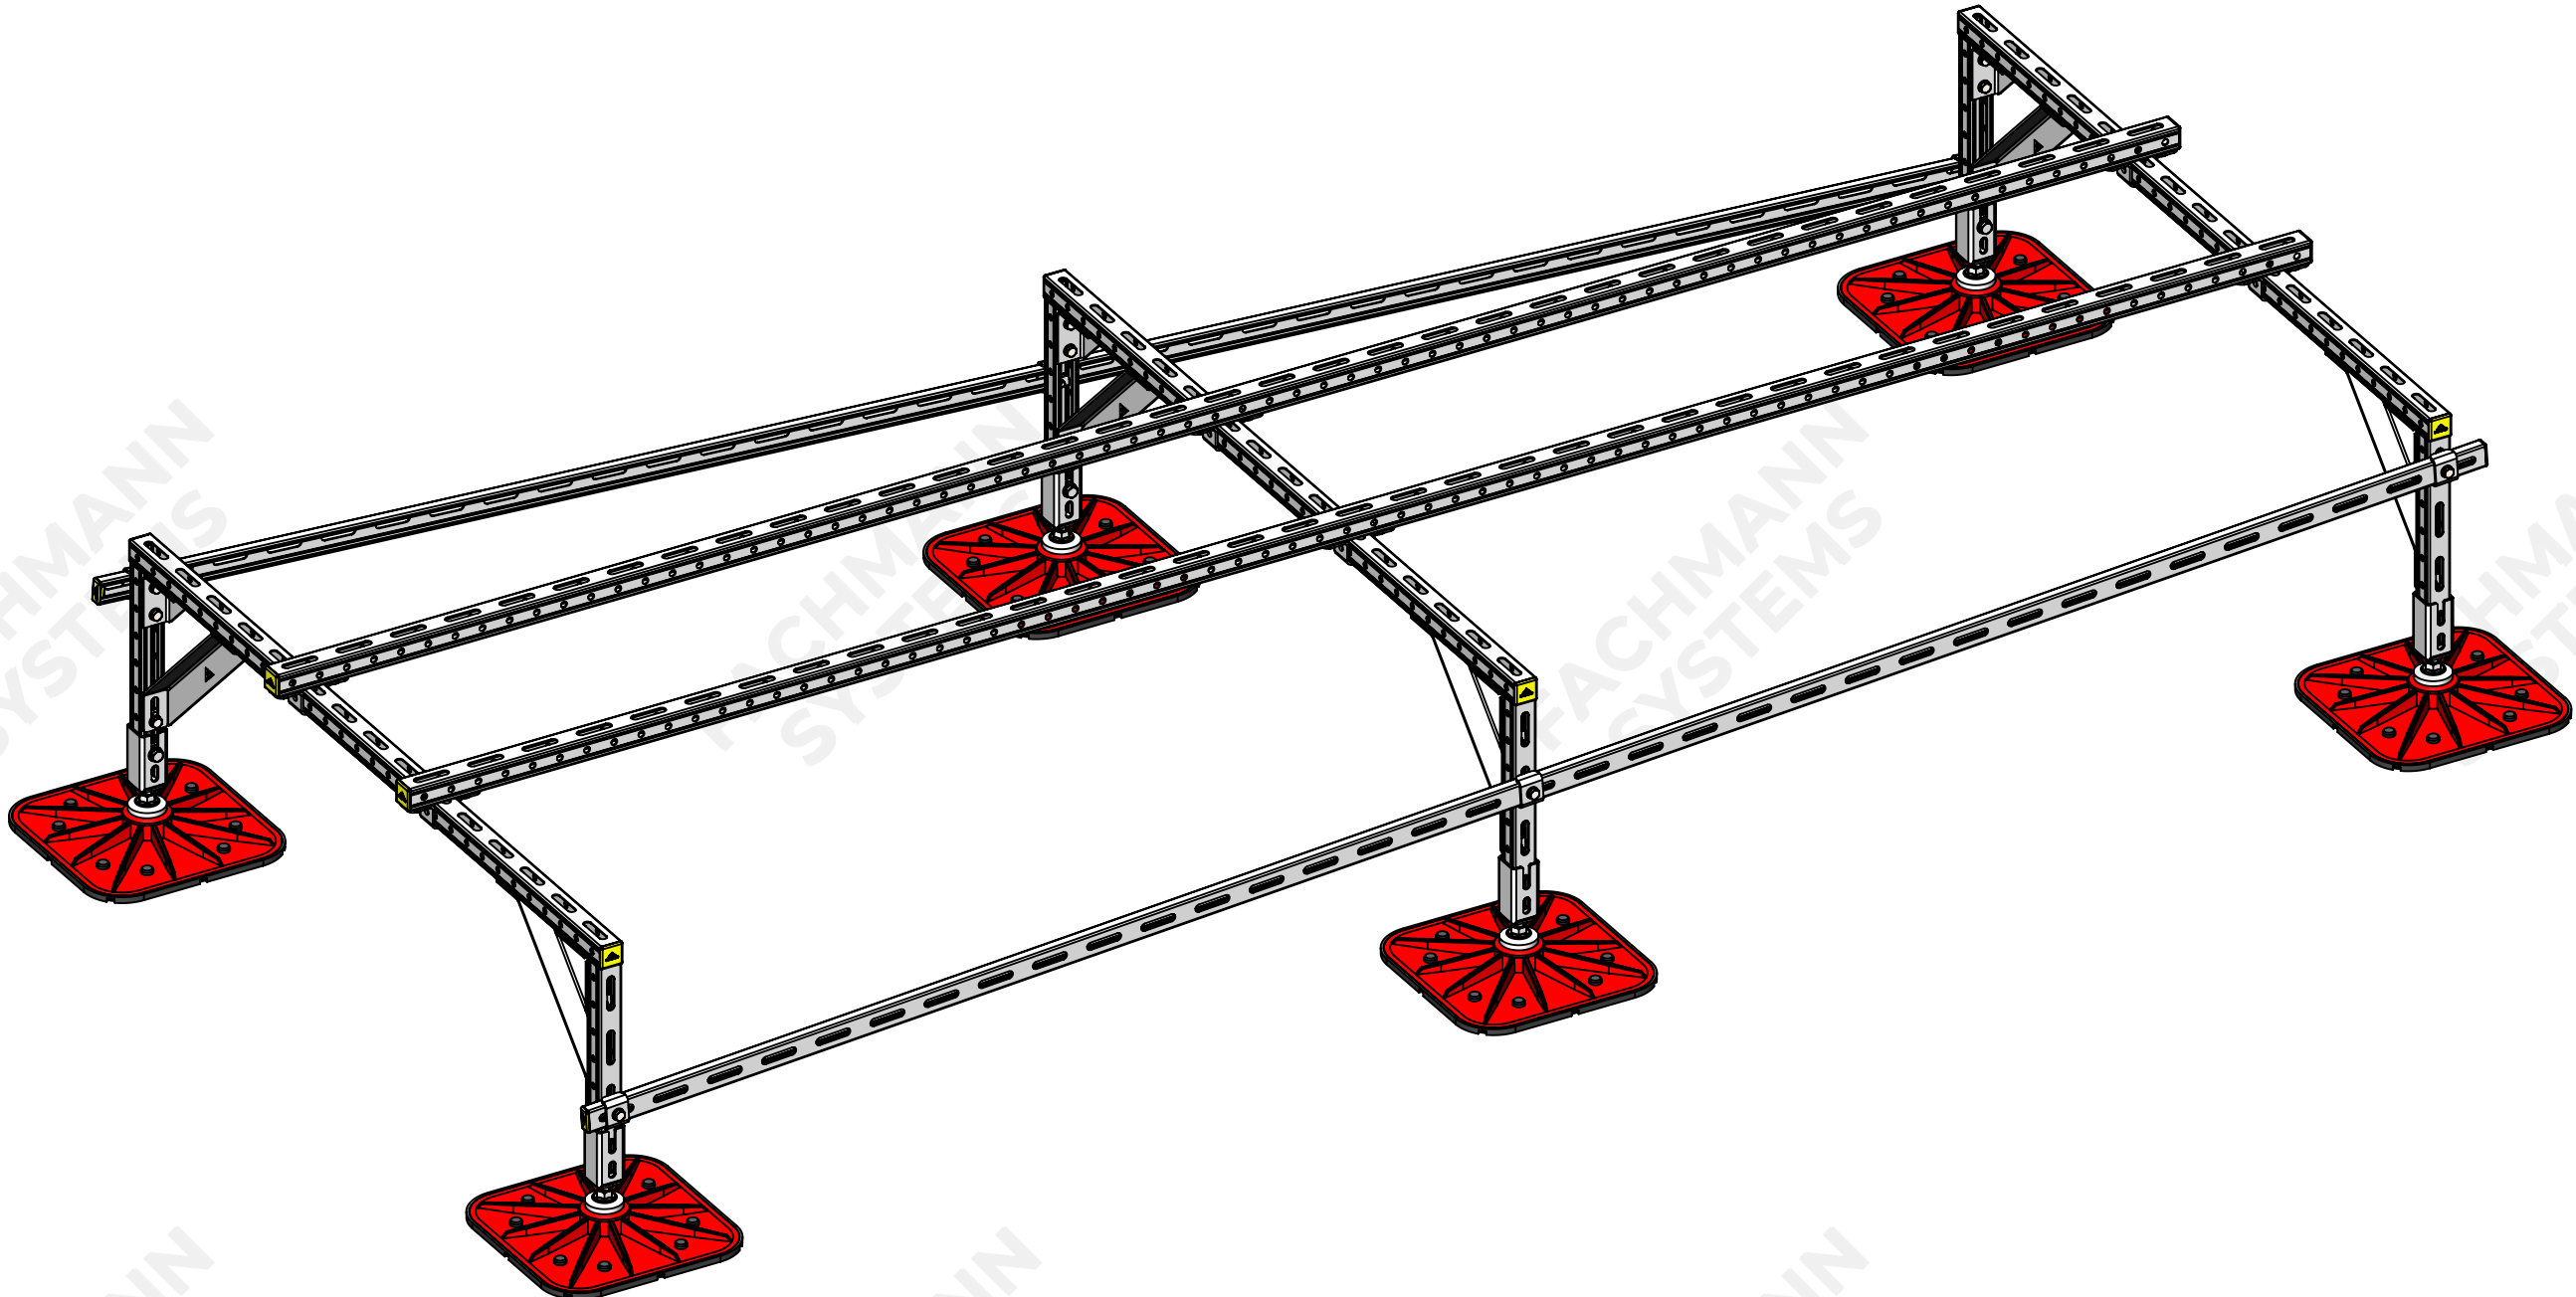

Изм.	Лист	№ докум.	Подп.	Дата

FS.0426.1977.002

Лист
2